




**CARTA PRESCRITTIVA
DEGLI ELEMENTI, DEGLI USI
E DELLE ATTREZZATURE CON
PARTICOLARE RILEVANZA URBANISTICA**

SCALA 1:2000

ELABORATO ADEGUATO ALLA DELIBERA DI CONSIGLIO COMUNALE n. 12 del
15/04/2000 CHE HA ACCOGLTO INPRINCIPALE LE PROPOSTE DI MODIFICAZIONE
CONSENTITE NELLA SPAZIATA DEL PRP

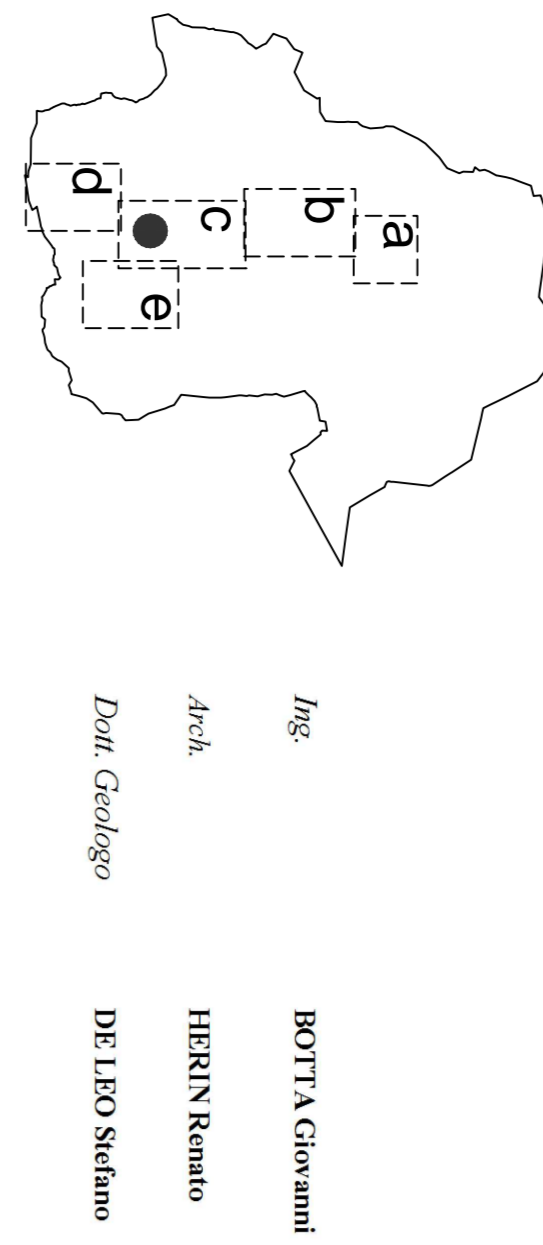

Aut. Ing. BOTTA Giovanni
Arch. HERIN Renato
Dott. Geologo DE LEO Stefano

Elementi ed attrezzature di particolare rilevanza urbanistica

	Zone di tutela paesistica		Zone di rispetto		Zone di protezione		Pista di sci alpino		Area esaltata
	Pista di sci nordico		Viale		Viale		Linea media sezione in progetto		Pista di sci alpino in progetto
	Stato comunale		Stato comunale		Stato comunale		PSP		

Gli elementi, gli usi e le attrezzature con particolare rilevanza urbanistica sono riferimenti alle disposizioni di cui al Capo II dello RTA.
Le aree di rispetto devono essere misurate con riferimento all'ubicazione effettiva degli elementi che le determinano.

Per la rappresentazione delle piste di sci e dei tracciati degli impianti di risalita, nonché dei fabbricati di stazione di partenza e di arrivo si rinvia alle disposizioni del comma 9 dell'art. 5 dello RTA.

