


PIANO REGOLATORE GENERALE
approvato dalla G. R. con provvedimento n. 7114 del 27-07-1989

VARIANTE SOSTANZIALE DI ADEGUAMENTO AL PTP
ai sensi art. 13 L.R. 06-04-1998, n. 11 e smi


P30s b CARTA PRESCRITTIVA
DI TUTELA E VALORIZZAZIONE
NATURALISTICA
CARTA SU BASE CATASTALE SCALA 1:5.000

ELABORATO ADEGUATO ALLA DELIBERA DI CONSIGLIO COMUNALE n. 12 del 19/04/2016
CHE HA ACCOLTO INTEGRALMENTE LE PROPOSTE DI MODIFICAZIONE CONTENUTE
NELLA DGR n. 400 DEL 07/04

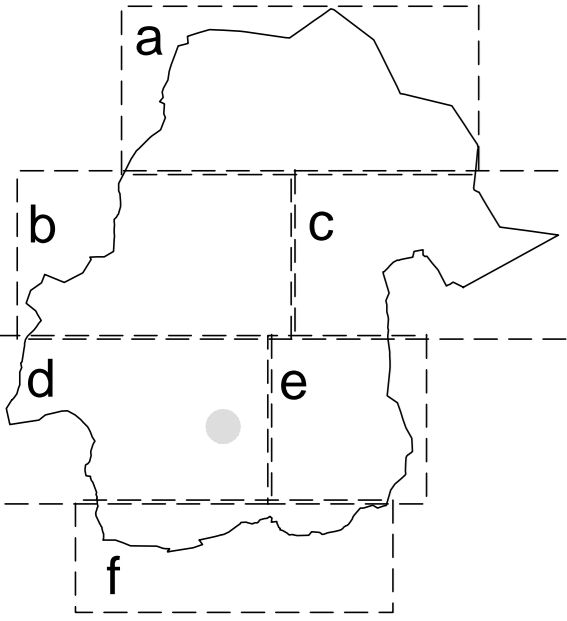

Ing. **BOTTA Giovanni**
Dot. Forestale **CERISE Italo**
Dot. Geologo **DE LEO Stefano**

LEGENDA SIMBOLOGIA E CAMPITURE

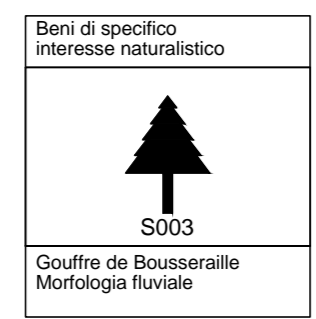

Comune di Bonnaz

Petites Muralles

Les Maberzoz

Avull

BREUIL
CERVINIA

Villa Rey

Cristallo

Cielo Alto

Bardoney

Lo Bec de Pio Merlo

Chateau des Dames

Mont Dragon

Grand Lac

Pointe des Fontanelles

Col de Valcornera

Lac de Balansimo

Stralcio ripreso in scala 1:2000 nella Tav. P302 a

Les Bayettes

Le Lac Bleu

Layet

Vofrédo

Vorpeuilles

Croton

Promindoz

Champlong

PERRERES

LE CRET DE
PERRERES

Eve Née Damon

Eve Née Desot

Grellon

Resenche

Les Mandes Desot

Le Gouffre des
Busserailles

Les Mandes Damon

Stralcio ripreso in scala 1:2000 nella Tav. P302 b

Lo Molaz